



PREDIO RESIDENCIAL

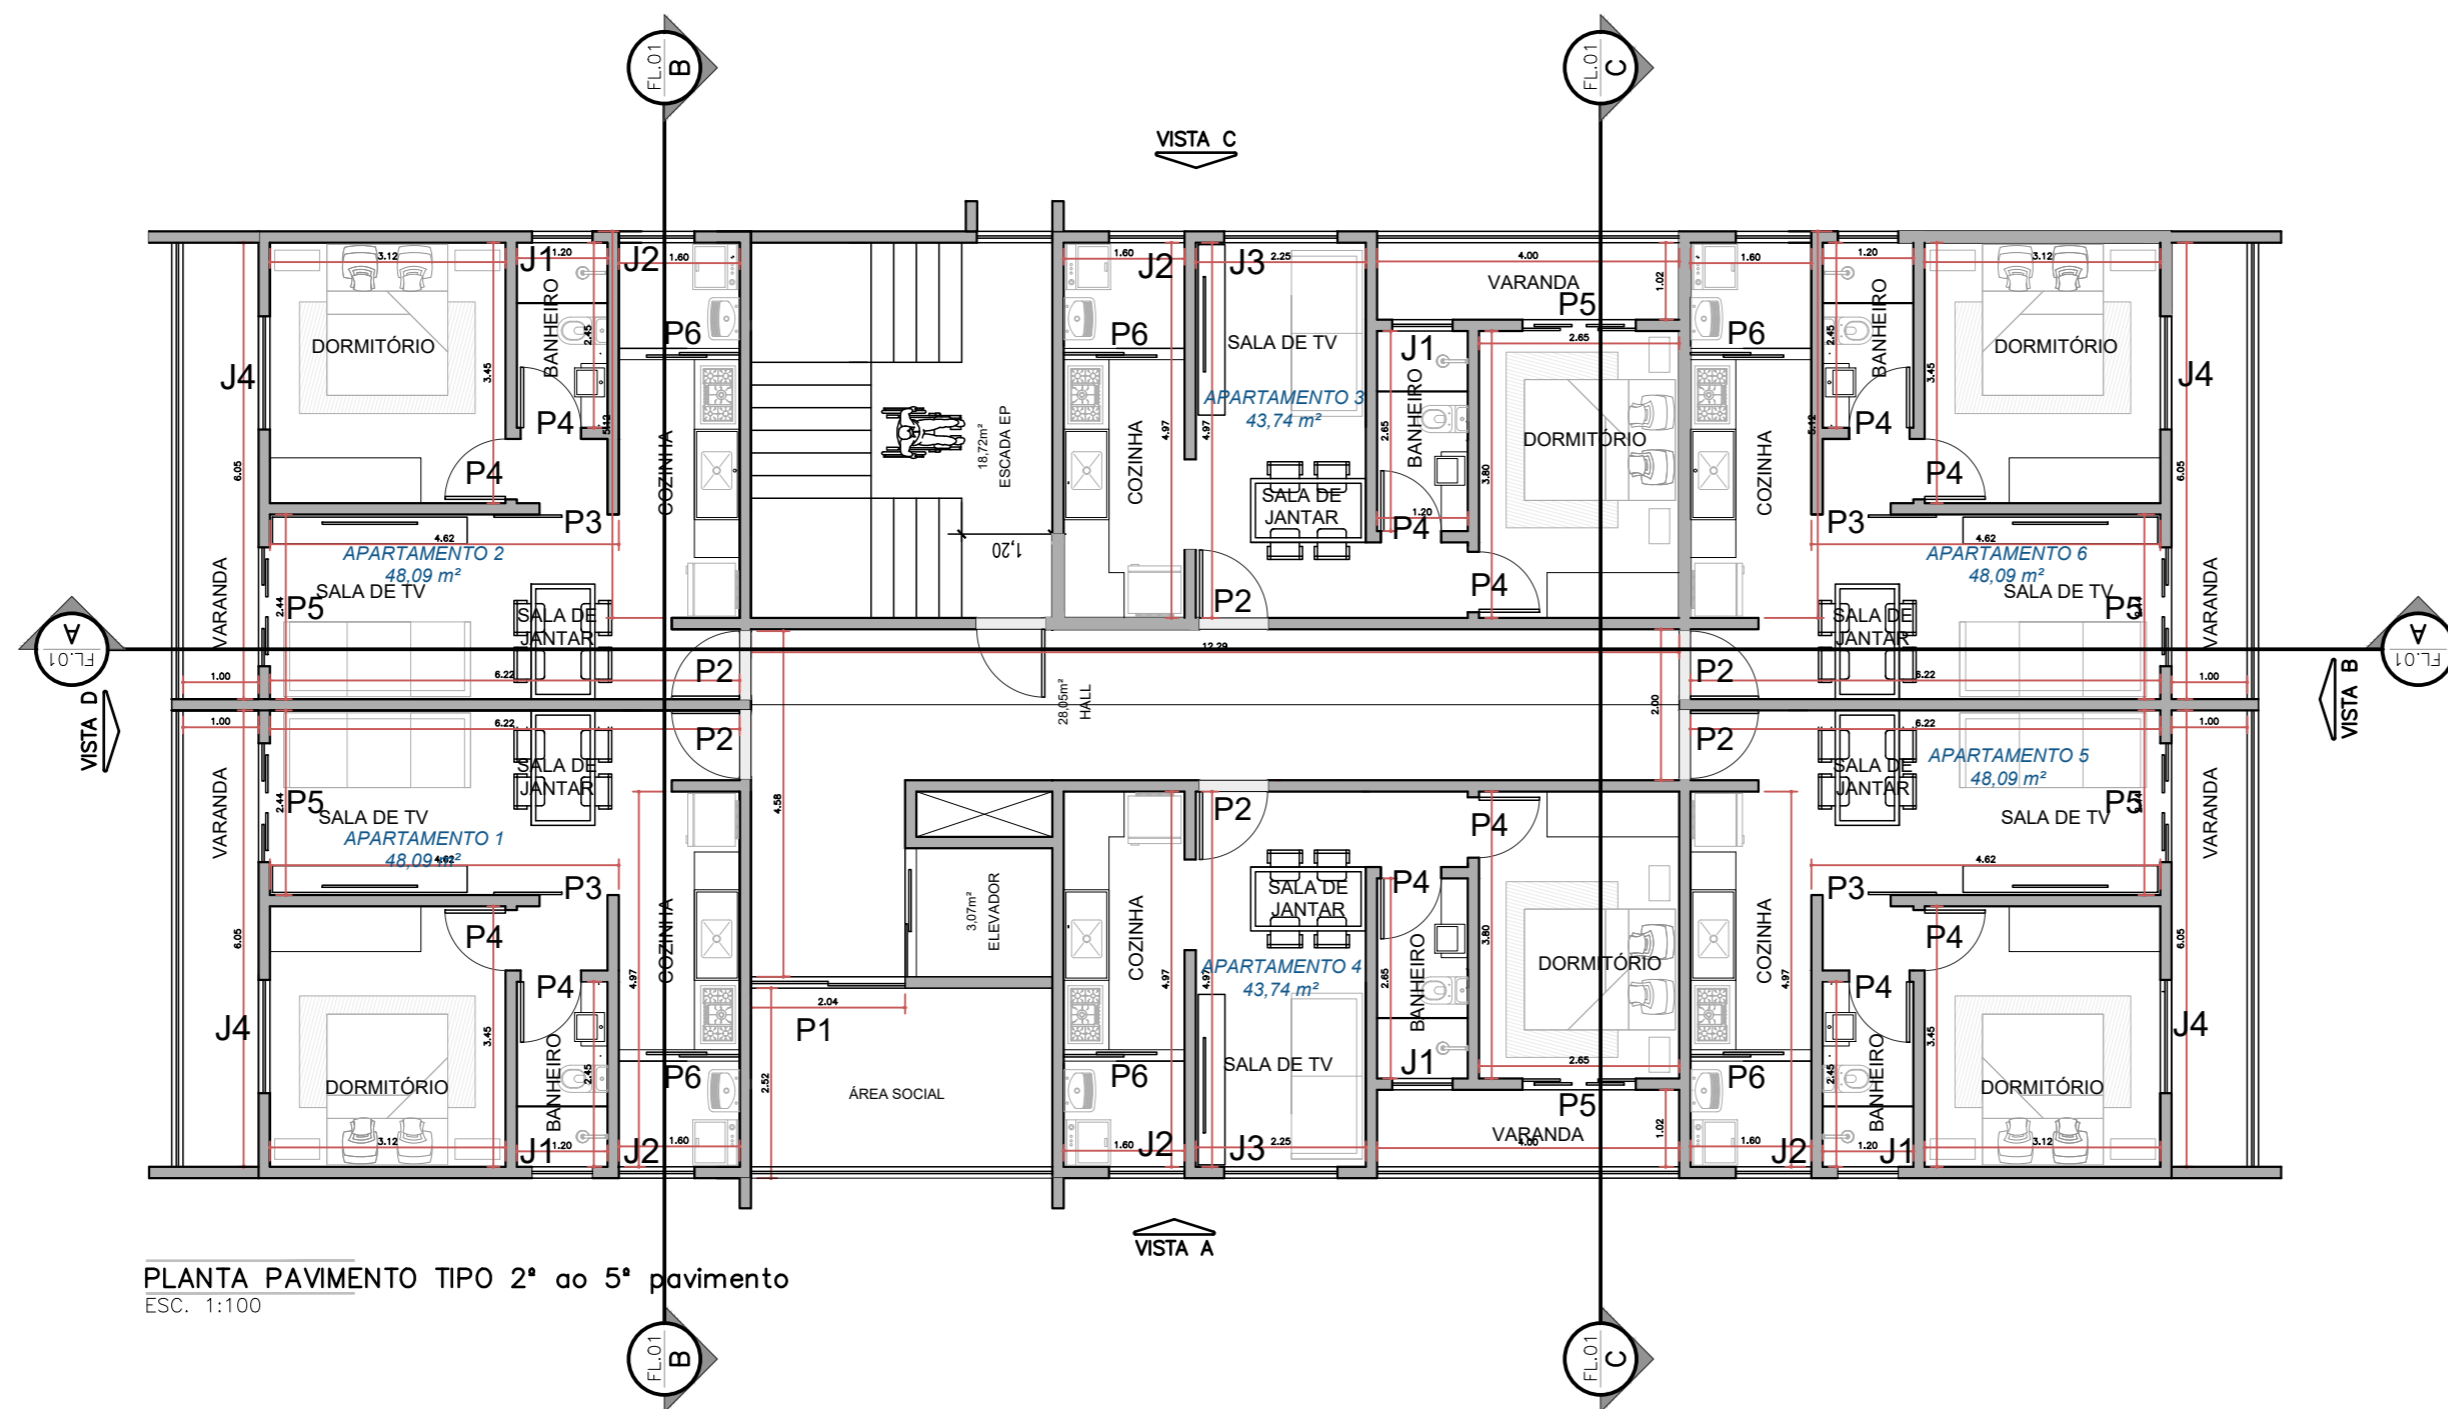

QUADRO DE ÁREAS (m²)	
TERRENO.....	= 4.071,00m²
A CONSTRUIR:	
PAVIMENTO TIPO (6 X):	
área comum:	
CIRCULAÇÃO.....	= 66,64
área privativa:	
- APARTAMENTO TIPO 1(4x):	
corpo principal.....	= 41,14
varanda.....	= 6,95
total.....	= 48,09
- APARTAMENTO TIPO 2(2x):	
corpo principal.....	= 39,06
varanda.....	= 4,68
total.....	= 43,74
TOTAL PAVIMENTO TIPO.....	= 346,48
TOTAL PRÉDIO RESIDENCIAL.....	= 2078,88
GUARITA.....	= 44,67
RESIDENCIAL EXISTENTE.....	= 465,31
TOTAL GERAL.....	= 2588,86 m²
ÁREA PERMEÁVEL.....1812,71 m² = 44,52%	
TAXA DE OCUPAÇÃO.....= 21,03%	
COEFICIENTE DE APROVEITAMENTO = 0,63	

CAIXILHOS				
CÓD.	CARACTERÍSTICAS	LARG.	ALT.	PEIT.
P1	PORTA DE GIRO - 2F	2.04	2.50	-
P2	PORTA DE GIRO - 1F	0.90	2.10	-
P3	PORTA CORRER - 1F	0.90	2.10	-
P4	PORTA DE GIRO - 1F	0.80	2.10	-
P5	PORTA CORRER - 4F	1.50	2.10	-
P6	PORTA CORRER - 2F	1.60	2.10	-
J1	VITRÔ MAXI-AR	0.80	0.60	1.80
J2	JAN. CORRER - 2F	1.00	0.60	1.10
J3	JAN. CORRER - 2F	1.50	1.60	0.50
J4	JAN. CORRER - 2F	1.50	1.00	1.10

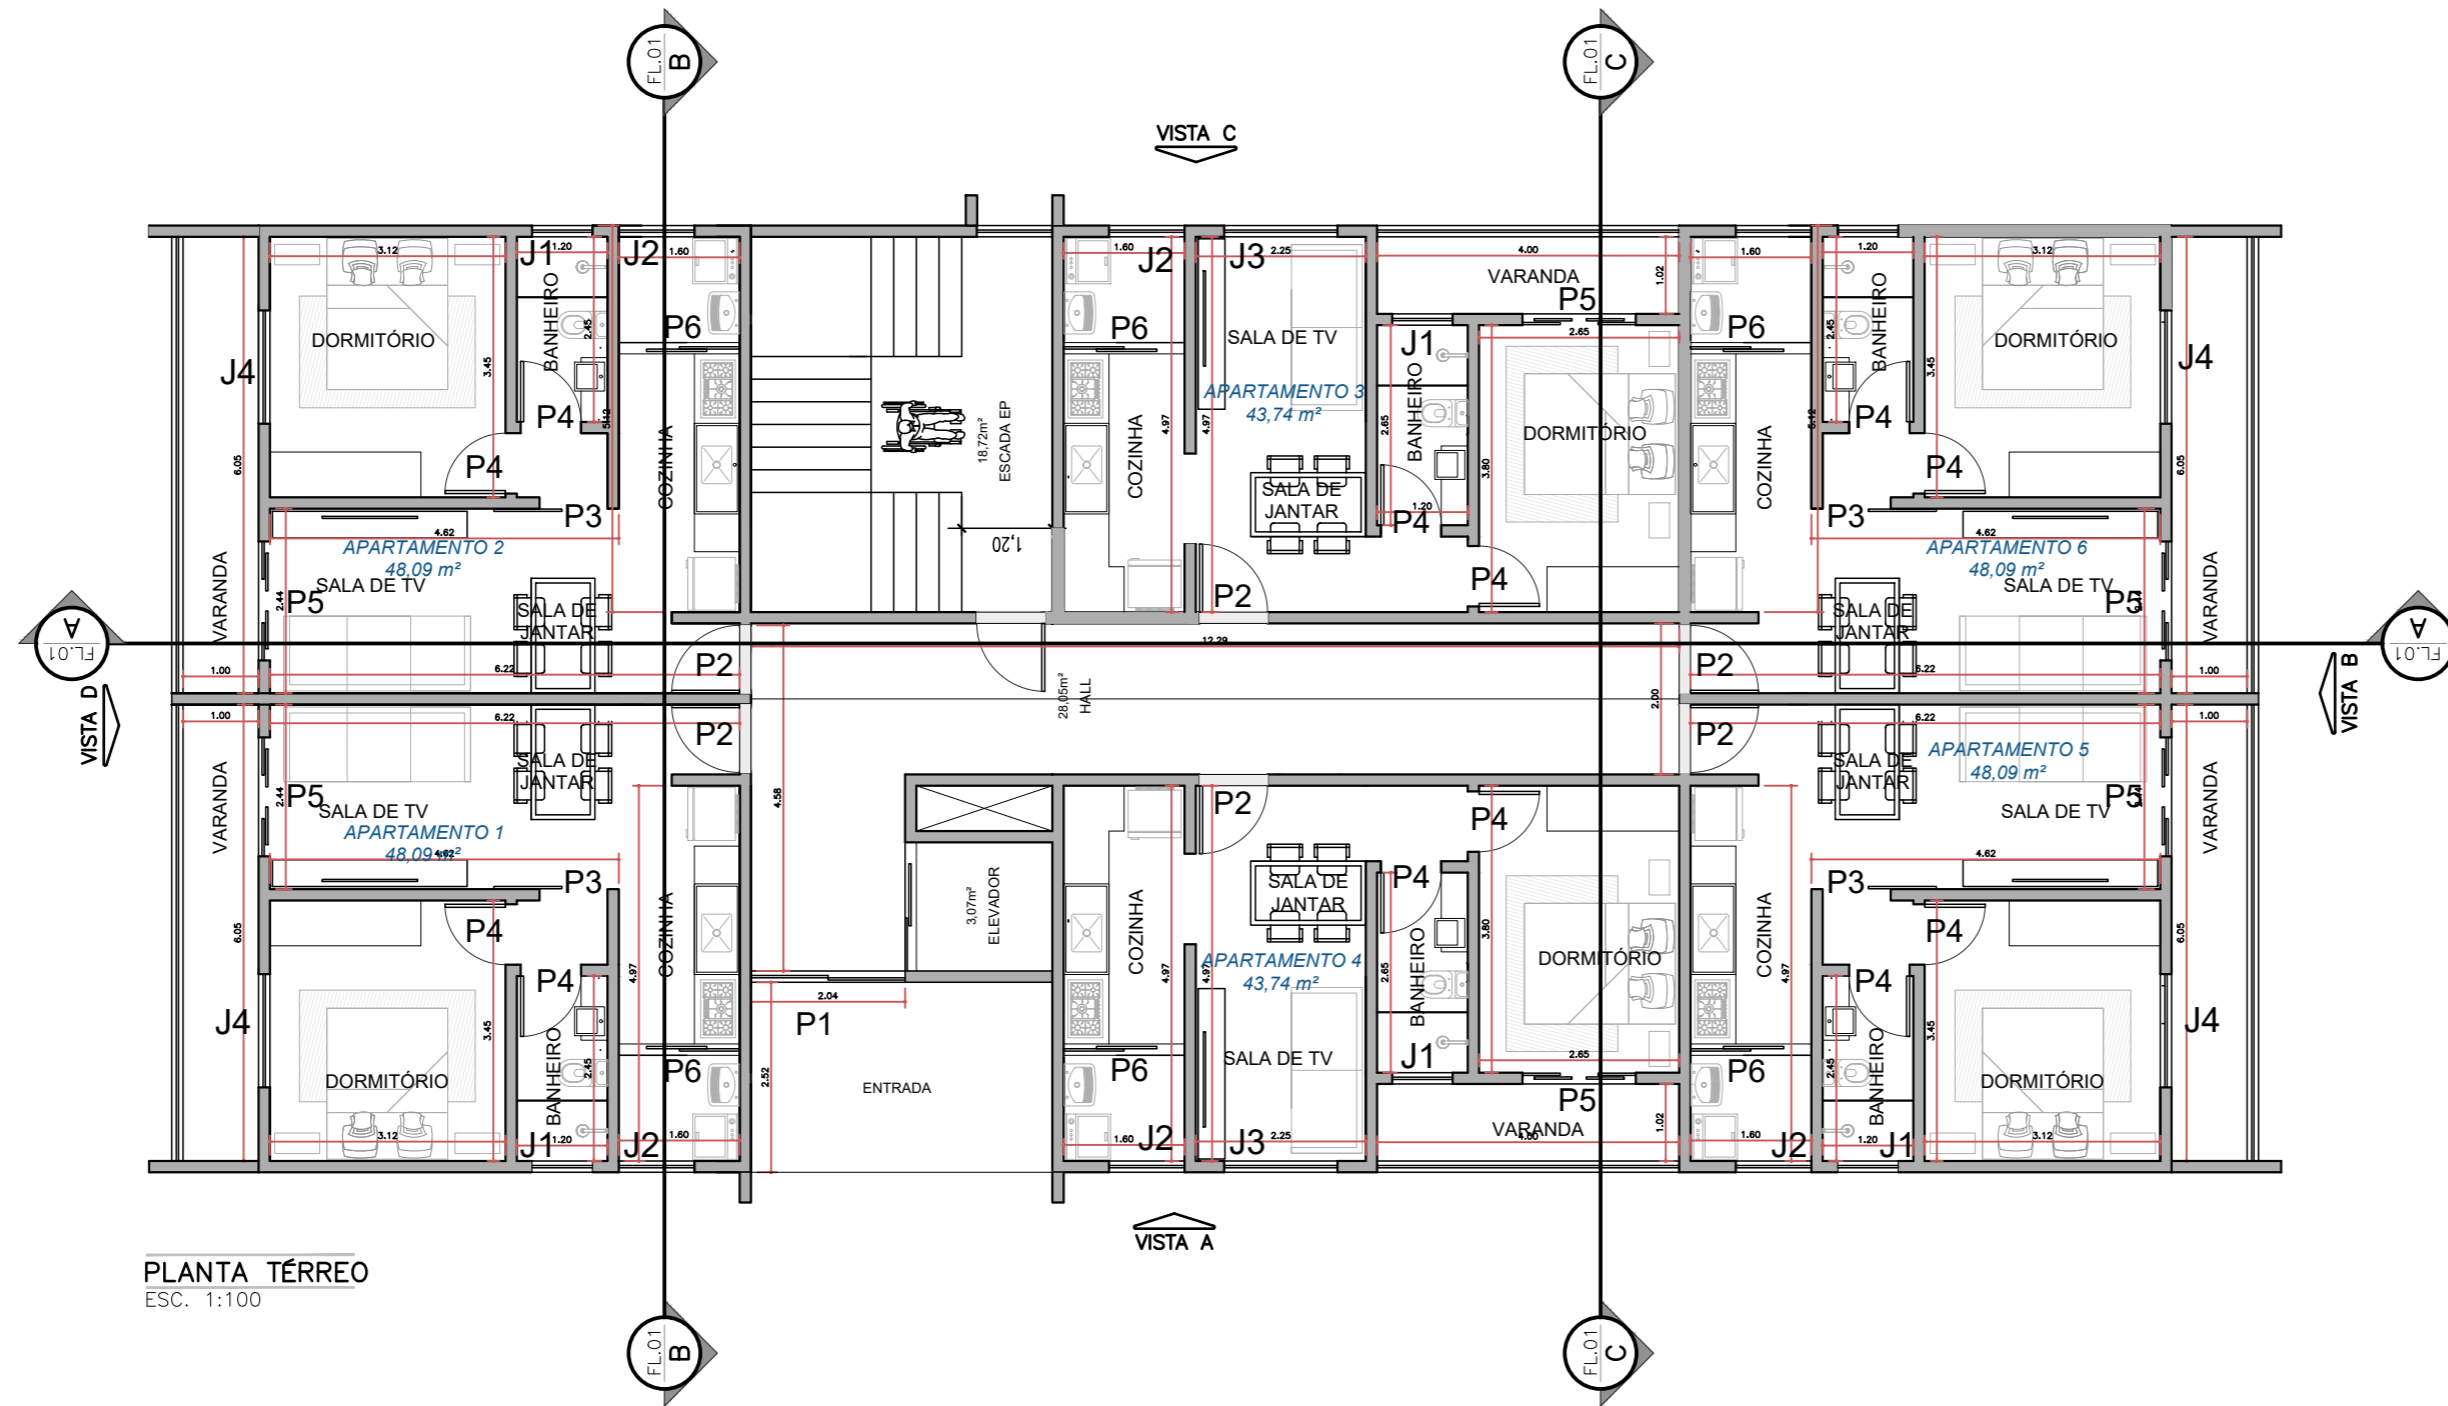